STORM DRAIN IN THE INTERNAL ROADS AND IN THE PARKING - CADITOIA TIPO NELLE STRADE INTERNE E NEL PARCHEGGIO

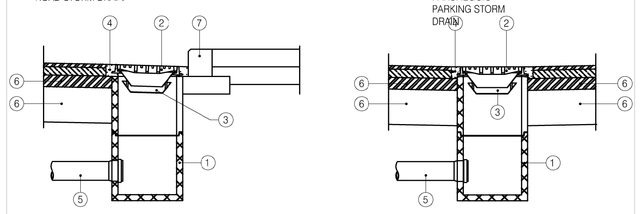

1	PRECAST MANHOLE IN CONCRETE	POZZETTO PREFABBRICATO IN CLS
2	IRON CLASS D400 FLAT LAMELLAR GRID	GRIGLIA PIANA IN GHISA SFEROIDALE CLASSE D400
3	TANK OF THE SIPHON OF SEWER	VASCHETTA SIFONE IN POLIPROPILENE
4	CURBS IN CONCRETE	CORDOLO IN CLS
5	PVC PIPE TYPE ø 160	TUBO PVC ø 160
6	STREET PACKAGE	PACCHETTO STRADALE
7	PRECAST CONCRETE OF THE CURBS ROAD	CORDOLO STRADALE IN CLS PREFABBRICATO

LEGENDA

- Rete acque meteoriche
- Rete acque oleose
- Rete acque nere
- Rete acqua di pozzo
- Rete adduzione idranti
- Rete adduzione sprinkler
- Fognatura esistente
- Rete adduzione acqua

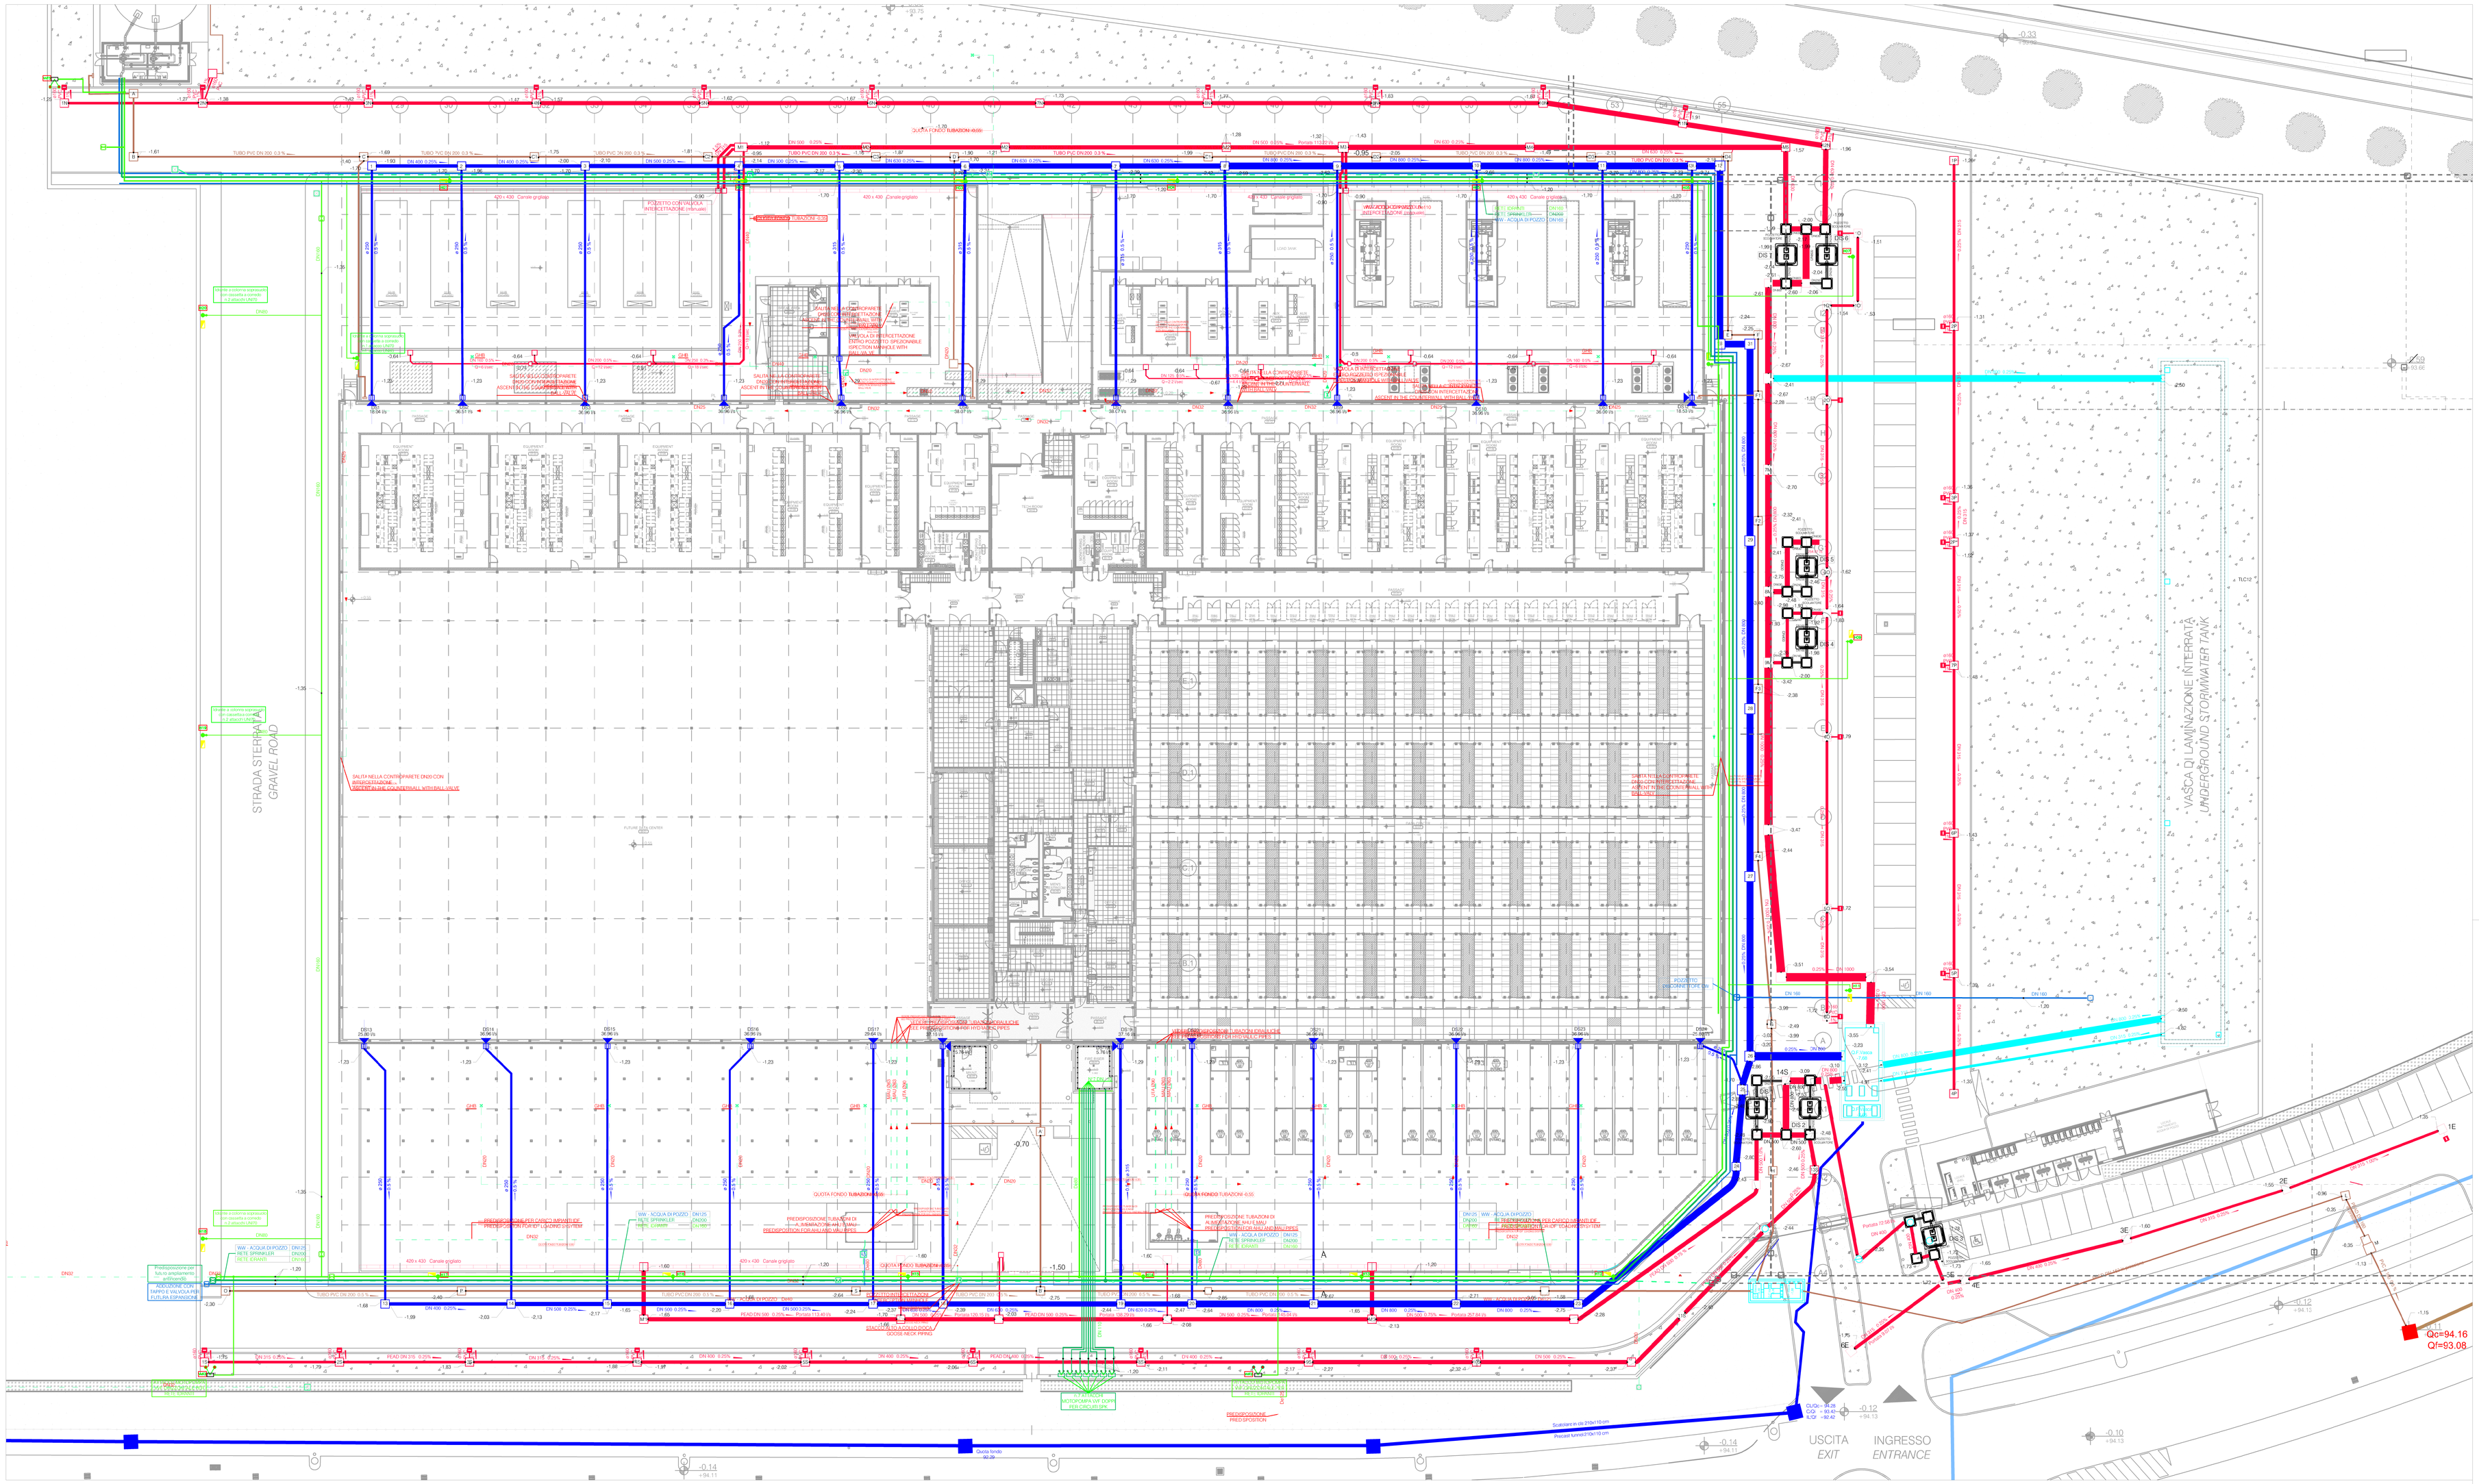

REV	DATA / DATE	DESCRIZIONE / DESCRIPTION	APPROVATO / APPROVED BENEFICE	DESIGNATO / PROGETTISTA
V.00	29/11/2025	Prattica VIA	INFRASTRUCTURE ITALIA LAND 2 S.r.l.	Lombardini22 SpA
V.01	30/06/2026	Revisione	INFRASTRUCTURE ITALIA LAND 2 S.r.l.	Lombardini22 SpA

STACK INFRASTRUCTURE

PRATICHE AMBIENTALI:
L22 DC

L22 DC è una divisione di Lombardini22 S.p.A.
Via Elia Lombardini, 22
T +39 02 26 09 62 00 20143 Milano, Italia
info@l22.it P +39 02 82 20 13 97
www.l22.it
Capitale sociale Euro 100.000 i.v.
C.F./P.IVA 05200600964 - R.E.A. 1927099

Sistema di gestione qualità conforme alla UNI EN ISO 9001:2015 - Certificato N° 50 100 5319 da TÜV Italia

CLIENT / COMMITTENTE:
INFRASTRUCTURE ITALIA LAND 2 S.r.l.

PROJECT / PROGETTO:
Data Center Stack Carrous Siziano (PV)

DESIGNER / PROGETTISTA:

Ing. Roberto Cereda - Iscritto a l'Ordine degli Ing. di Brescia n. 2609
Indirizzo: via Elia Lombardini, 22, 20143, Milano - Mail: ufficio.tecnico@l22.it Pec: lombardini22@legalmail.it

OBJECT / OGGETTO:
Valutazione d' Impatto Ambientale (ai sensi del Titolo III del d. lgs. 152/2006)

DESCRIPTION / TITOLO:
Sottoservizi Esterni
Pianta di Coordinamento impianti meccanici

DRAWN BY: *DISEGNATO DA:*	CHECKED BY: *CONTROLLATO DA:*	DATE: *DATA:*	SCALE: *SCALA:*	REVISION DATE: *DATA REVISIONE:*
APT	GLE	25-11-2025	1:250	30-06-2026

FORMAT: *FORMATO:*	FILE NAME / *NOME FILE:*	REVISION: *REVISIONE:*
A0 + =	4553-L22-ZZ-ZZZ-TR-*-DRW-ME- 0086	V.01

© Lombardini22 S.p.A ES DT (rev.-) (L.633/41 Art.2575)